


Anlage 1 zur Verkehrsrechtlichen Anordnung

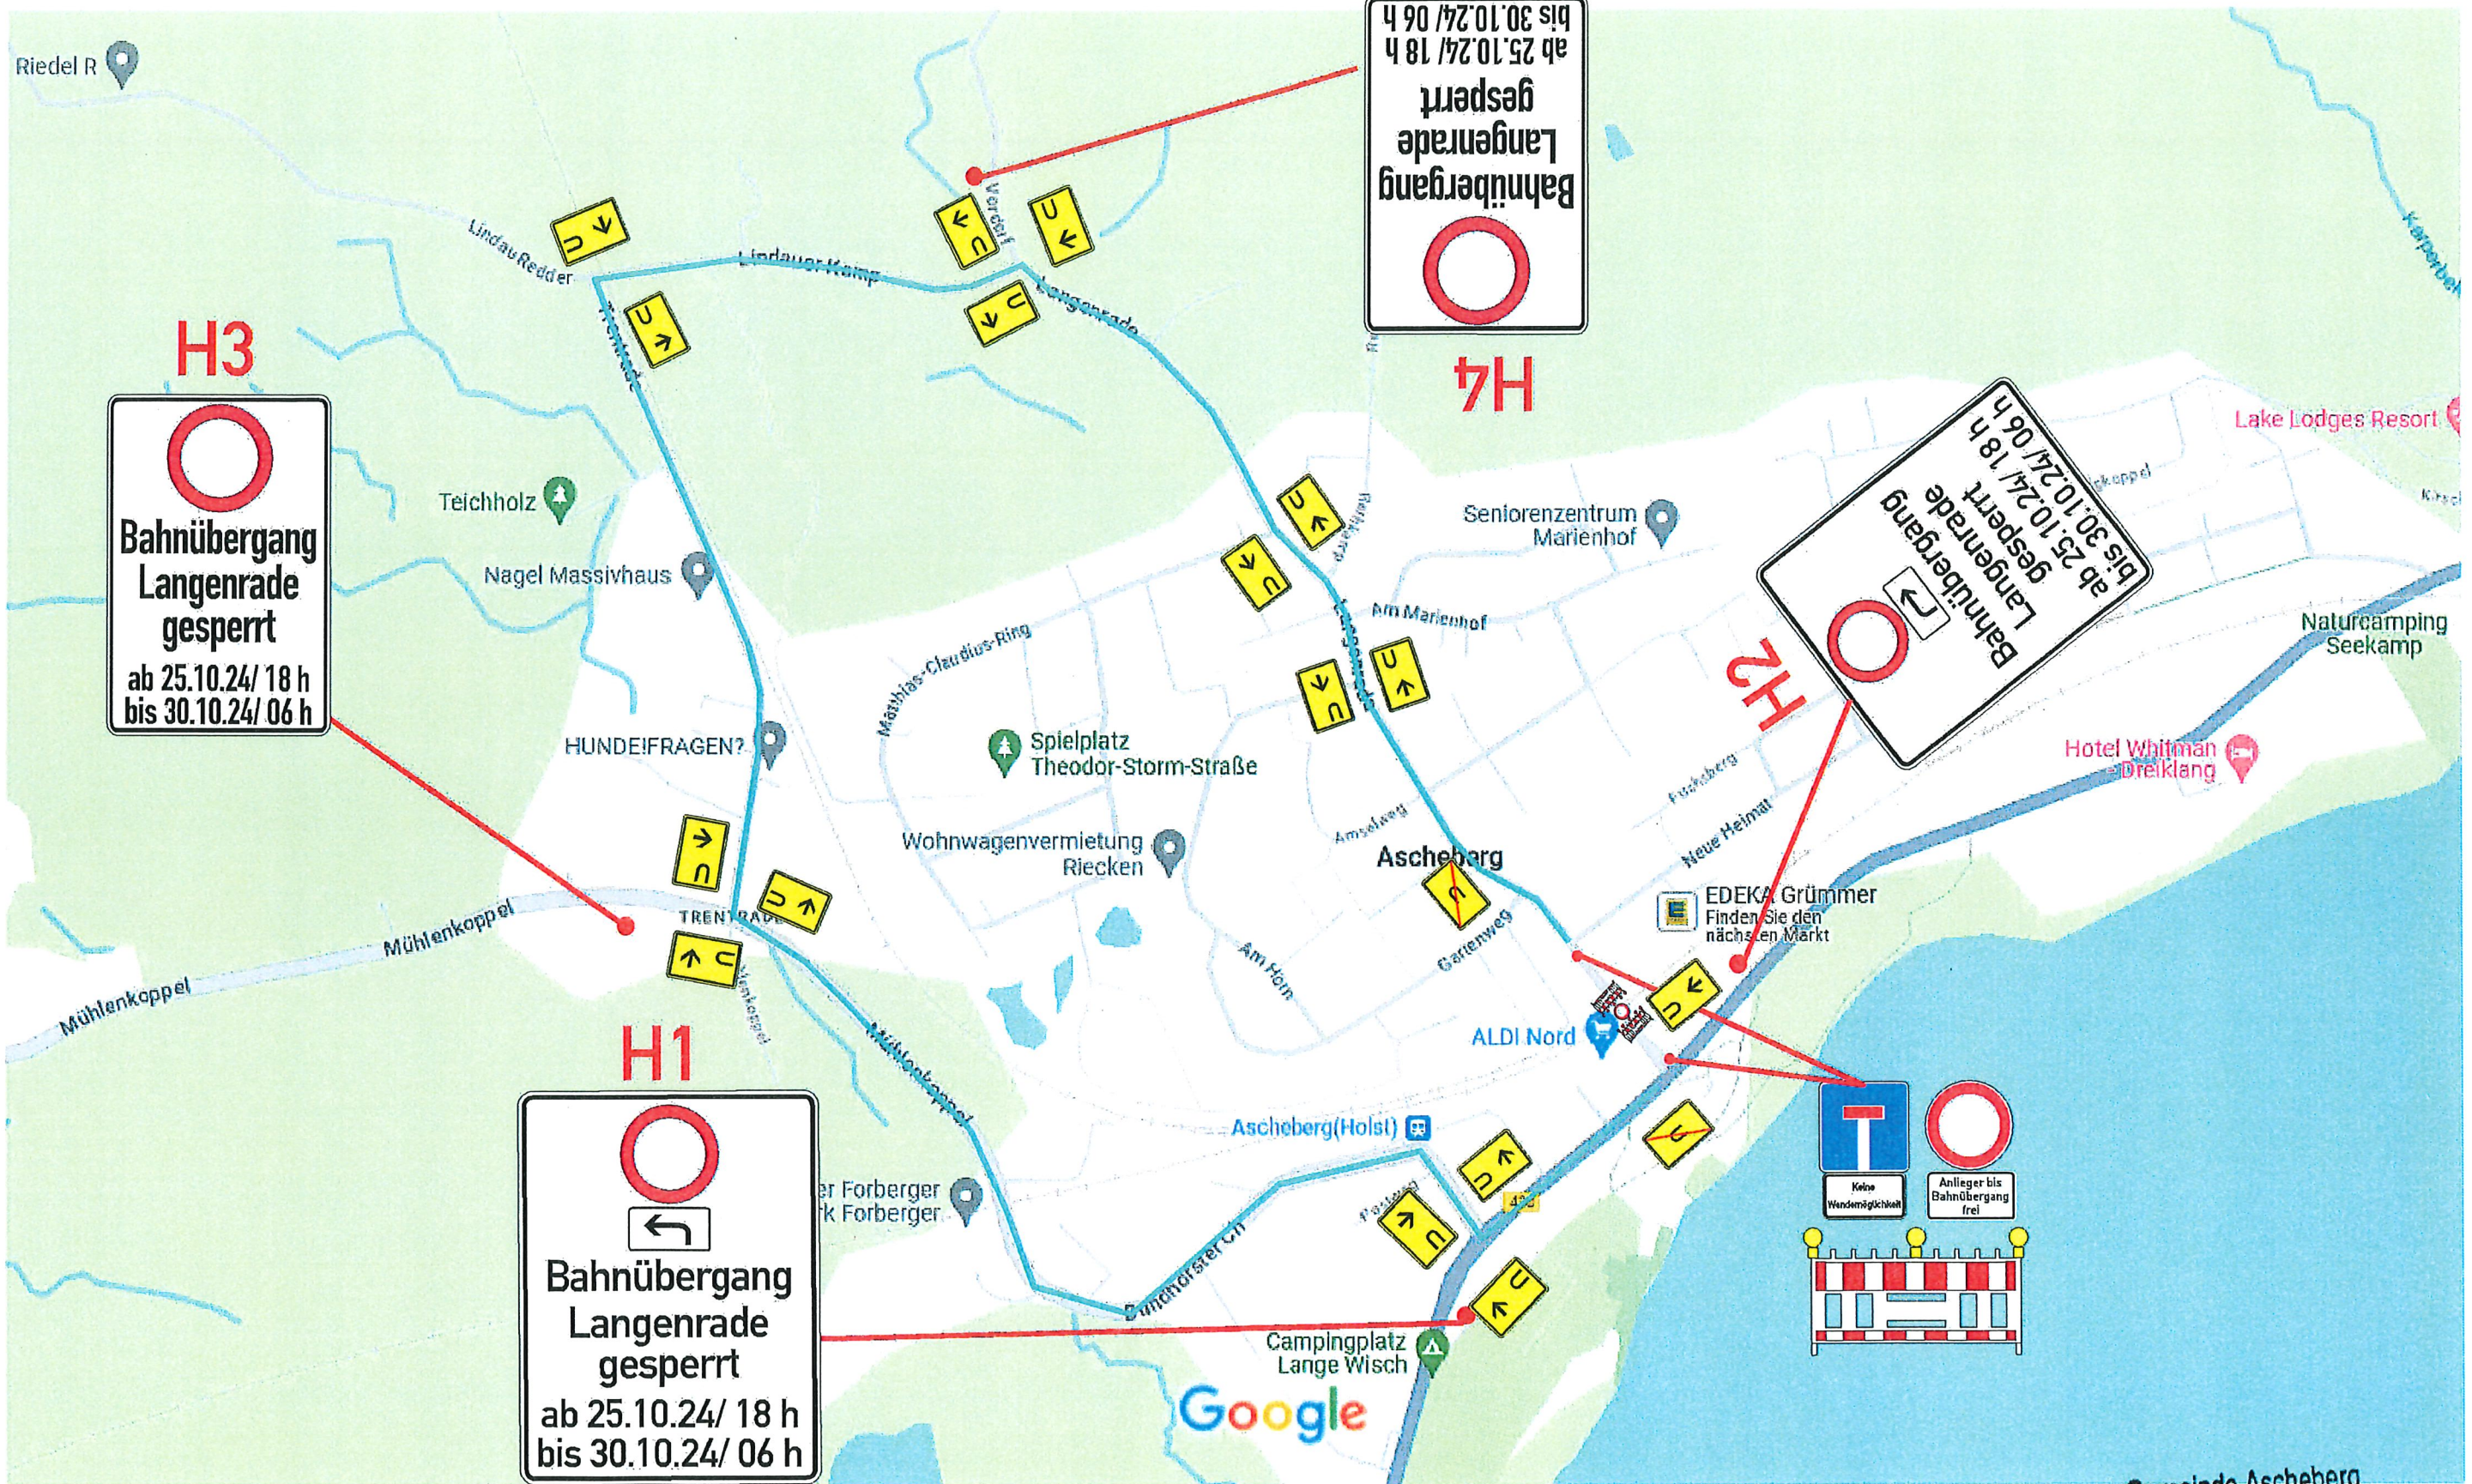

Standort: BÜ Langenrade in Ascheberg
 Vollsperrung mit Umleitung

10.10.2024 i.A.

Gemeinde Ascheberg
 Der Bürgermeister
 Fachbereich
 Öffentliche Sicherheit
 Rathausplatz 1
 28451 Quickhorn

0629 24 010-00