


Anlage 2 zur Verkehrsrechtlichen Anordnung

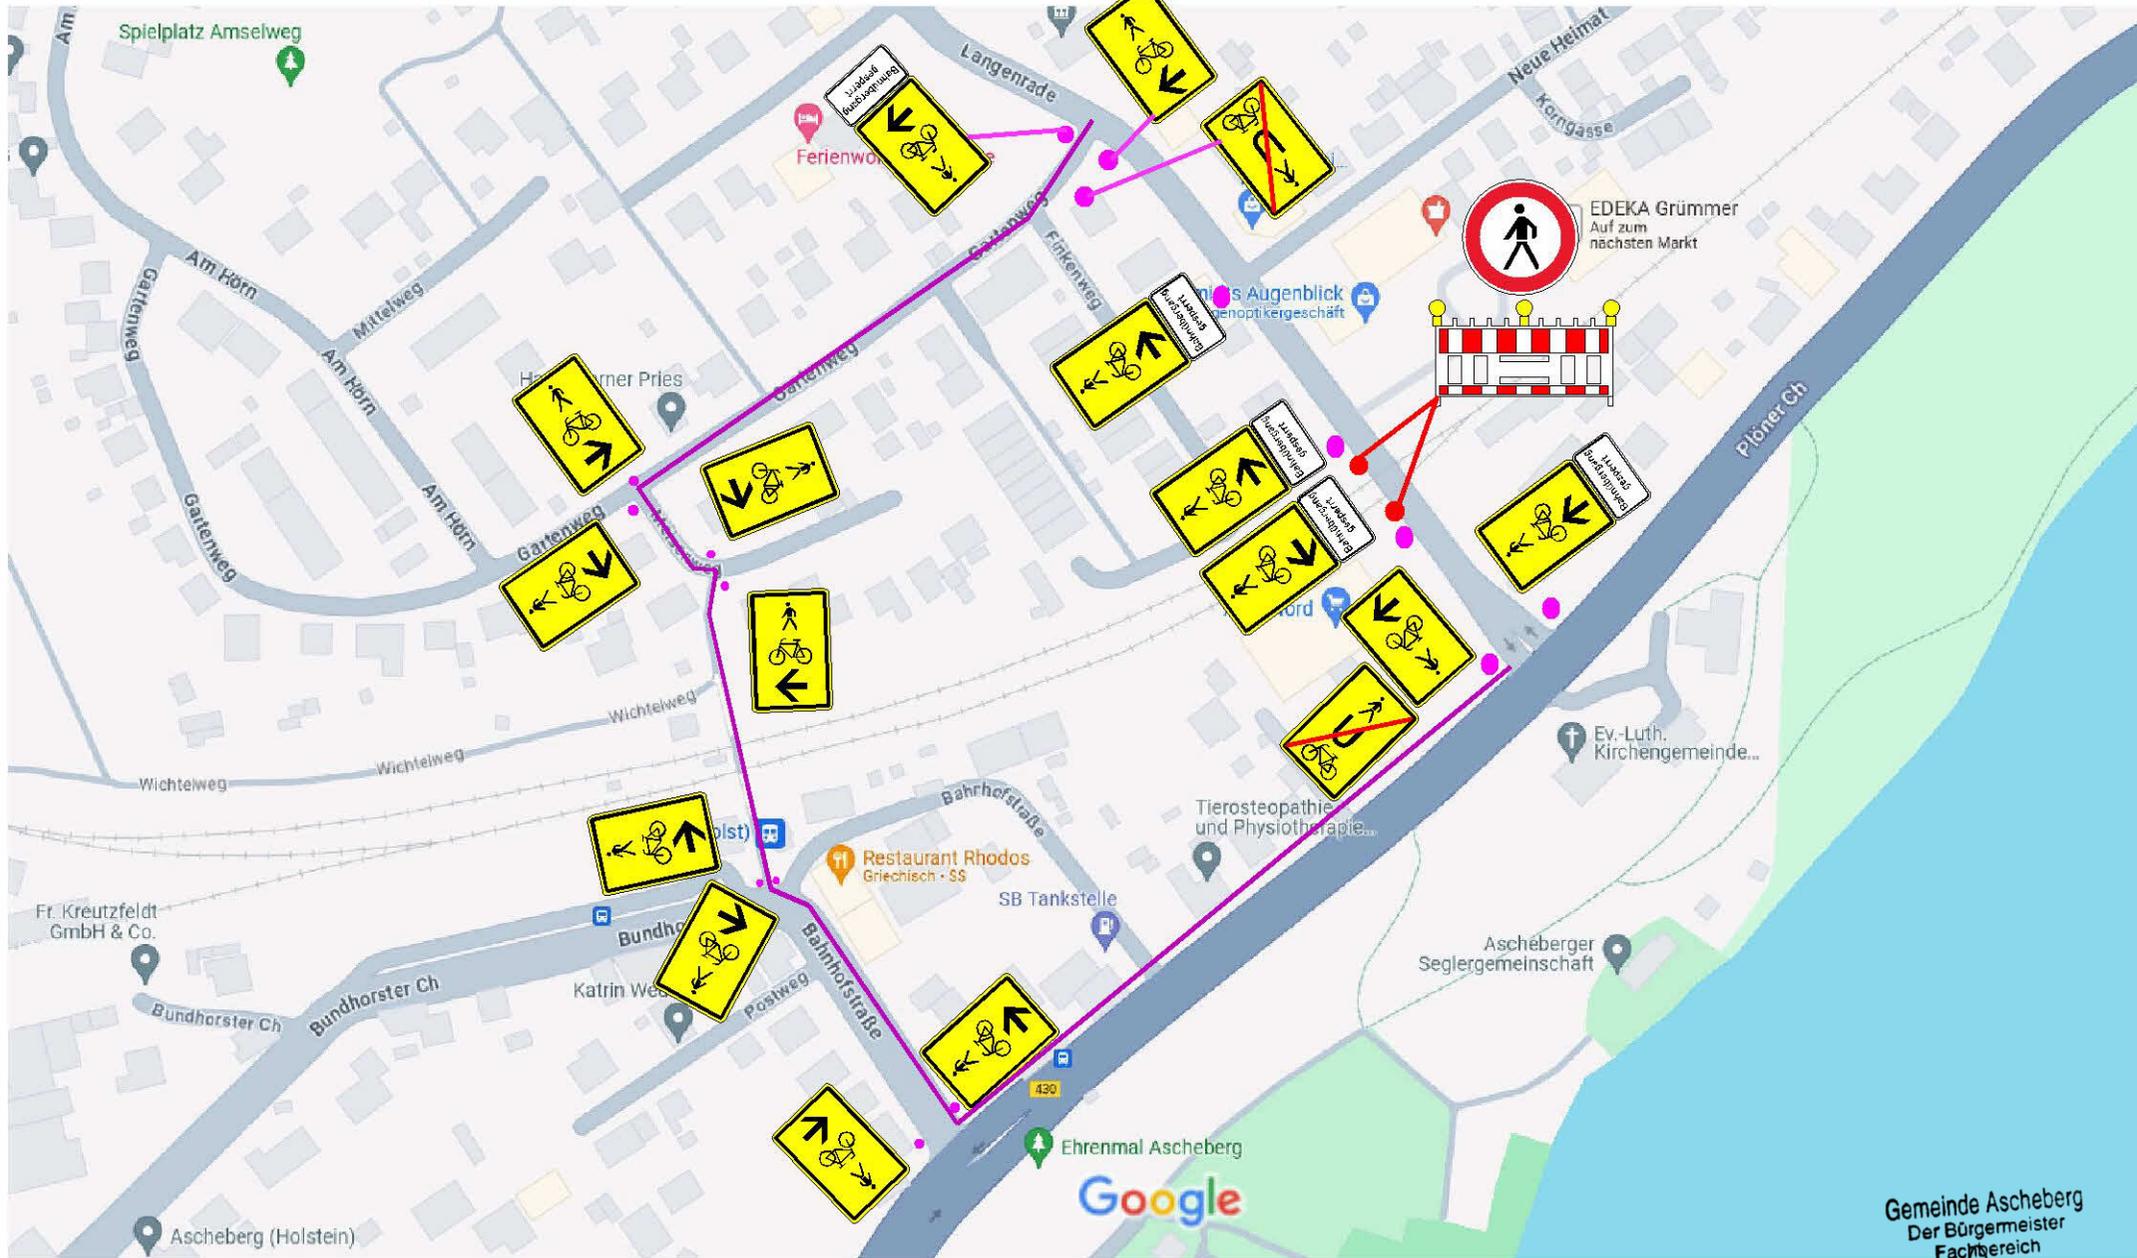

**Standort: BÜ Langenrade in Ascheberg
Fußgängerumleitung**

06.11.2024 i.A.

E. Schickhorn

0629 24 012-01