


# Anlage 1 zur Verkehrsrechtlichen Anordnung

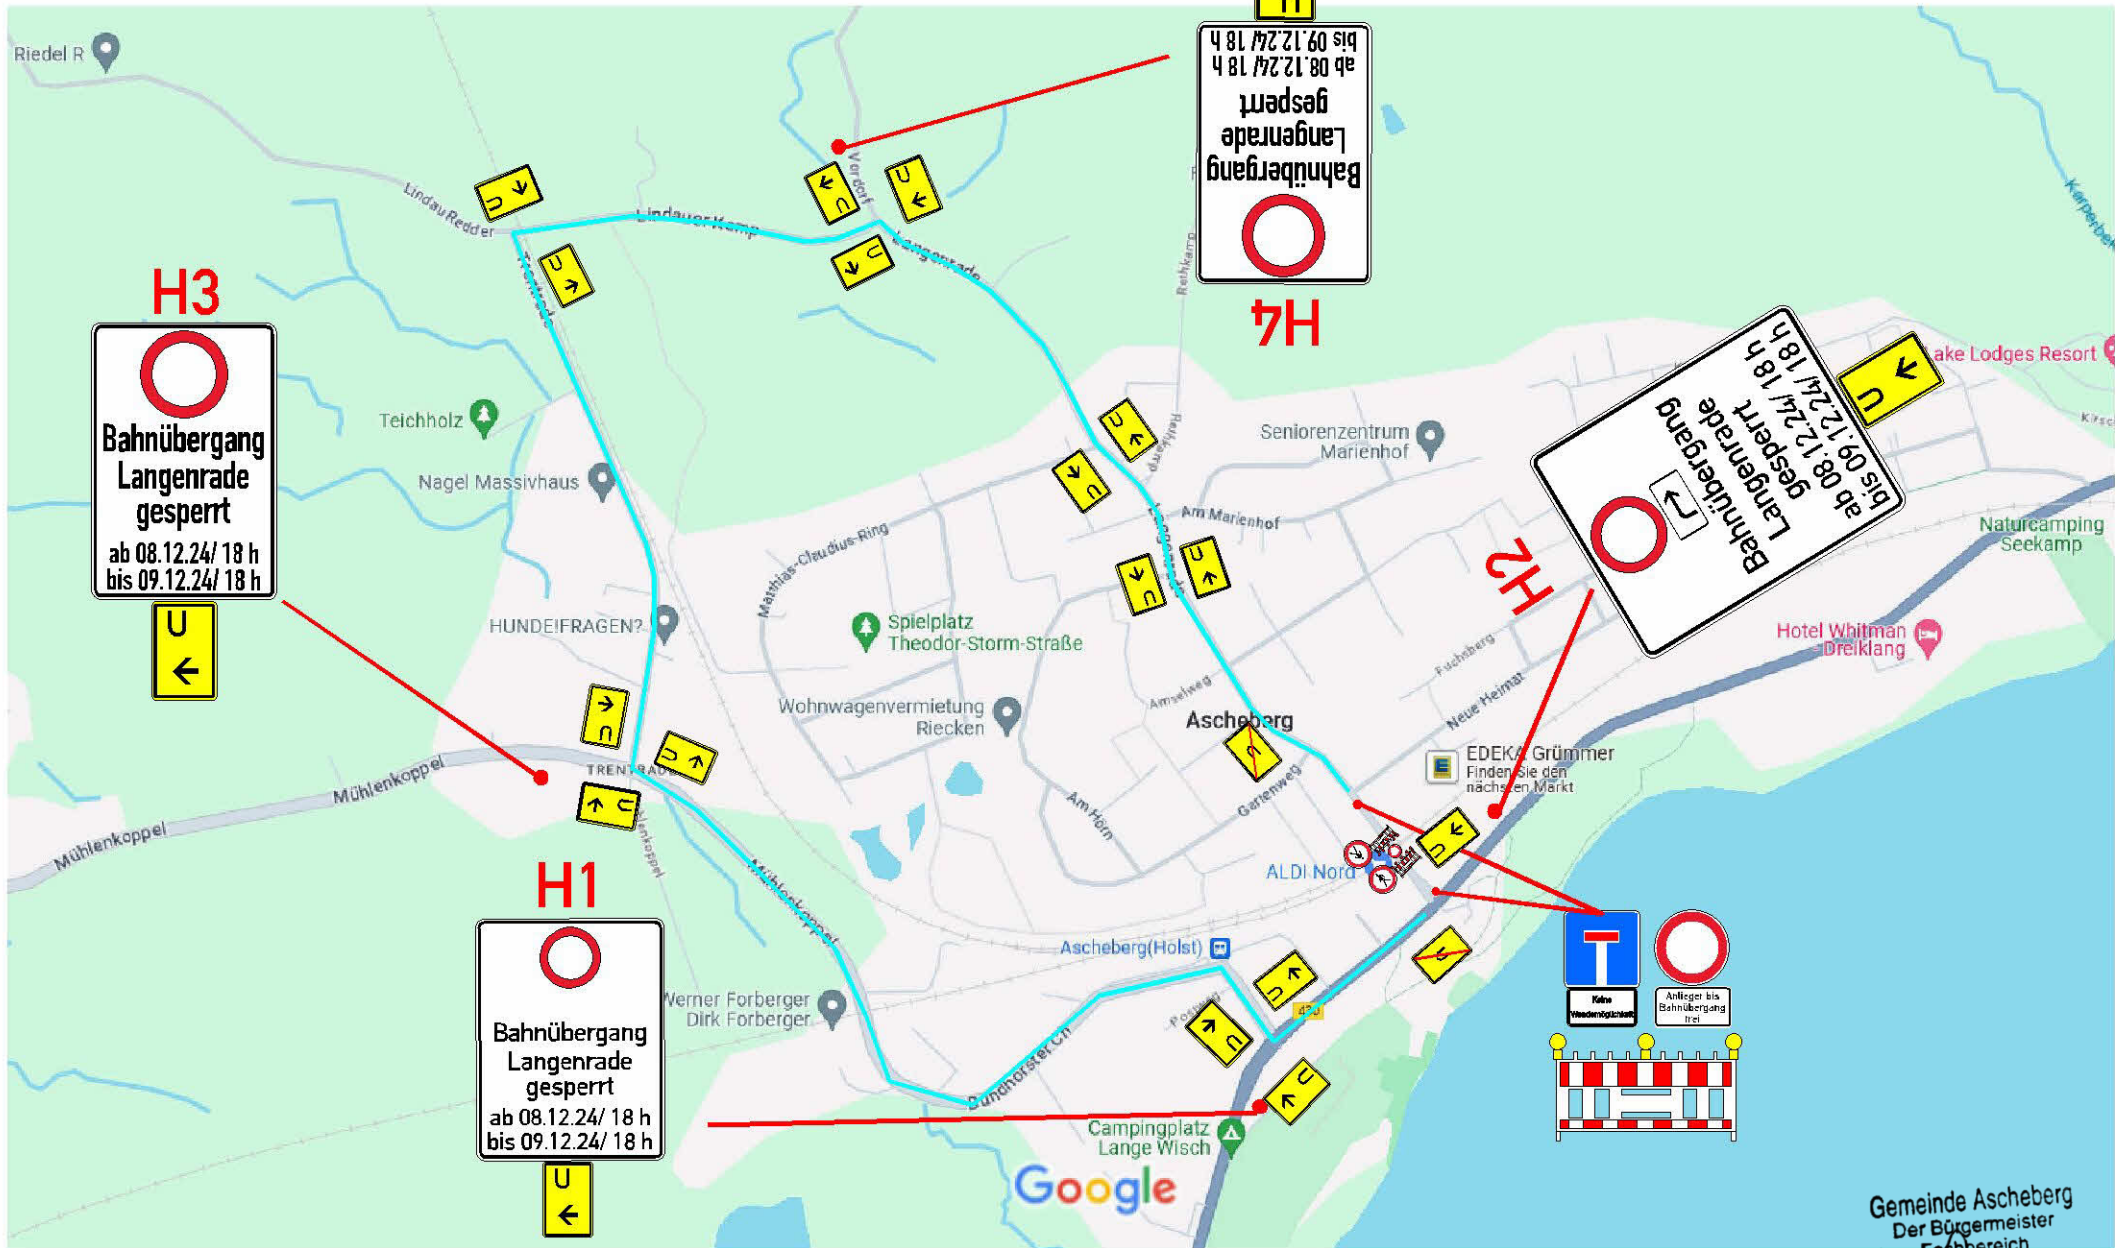

Standort: BÜ Langenrade in Ascheberg  
 Vollsperrung mit Umleitung

06.11.2024 i.A.

Gemeinde Ascheberg  
 Der Bürgermeister  
 Fachbereich  
 Öffentliche Sicherheit  
 Rathausplatz 1  
 26451 Quickborn