


Satzung der Gemeinde Ascheberg, Kreis Plön, über den vorhabenbezogenen Bebauungsplan Nr. 6 "Langenrade 37" (Vorhaben- und Erschließungsplan - VEP)

Für das Gebiet westlich der Straße "Langenrade", östlich und nördlich der Bebauung am "Amselweg" und südlich der Bebauung "Am Hörn"

Aufgrund des § 10 des Baugesetzbuches (BauGB) sowie nach § 84 der Landesbauordnung Schleswig-Holstein (LBO) und des § 18 des Bundesnaturschutzgesetzes (BNatSchG) wird nach Beschlussfassung durch die Gemeindevertretung vom 14.12.2021 folgende Satzung der Gemeinde Ascheberg über die Aufstellung des vorhabenbezogenen Bebauungsplanes Nr. 6 "Langenrade 37", für das Gebiet westlich der Straße "Langenrade", östlich und nördlich der Bebauung am "Amselweg" und südlich der Bebauung "Am Hörn" bestehend aus der Planzeichnung - Teil A- und dem Text - Teil B-, erlassen.

Es gilt die Baunutzungsverordnung (BauNVO) in der Fassung der Bekanntmachung vom 21.11.2017 (BGBI. I S. 3786), zuletzt geändert durch Artikel 2 des Gesetzes vom 14.06.2021 (BGBI. I S. 1802).

Teil A: Planzeichnung M: 1:500

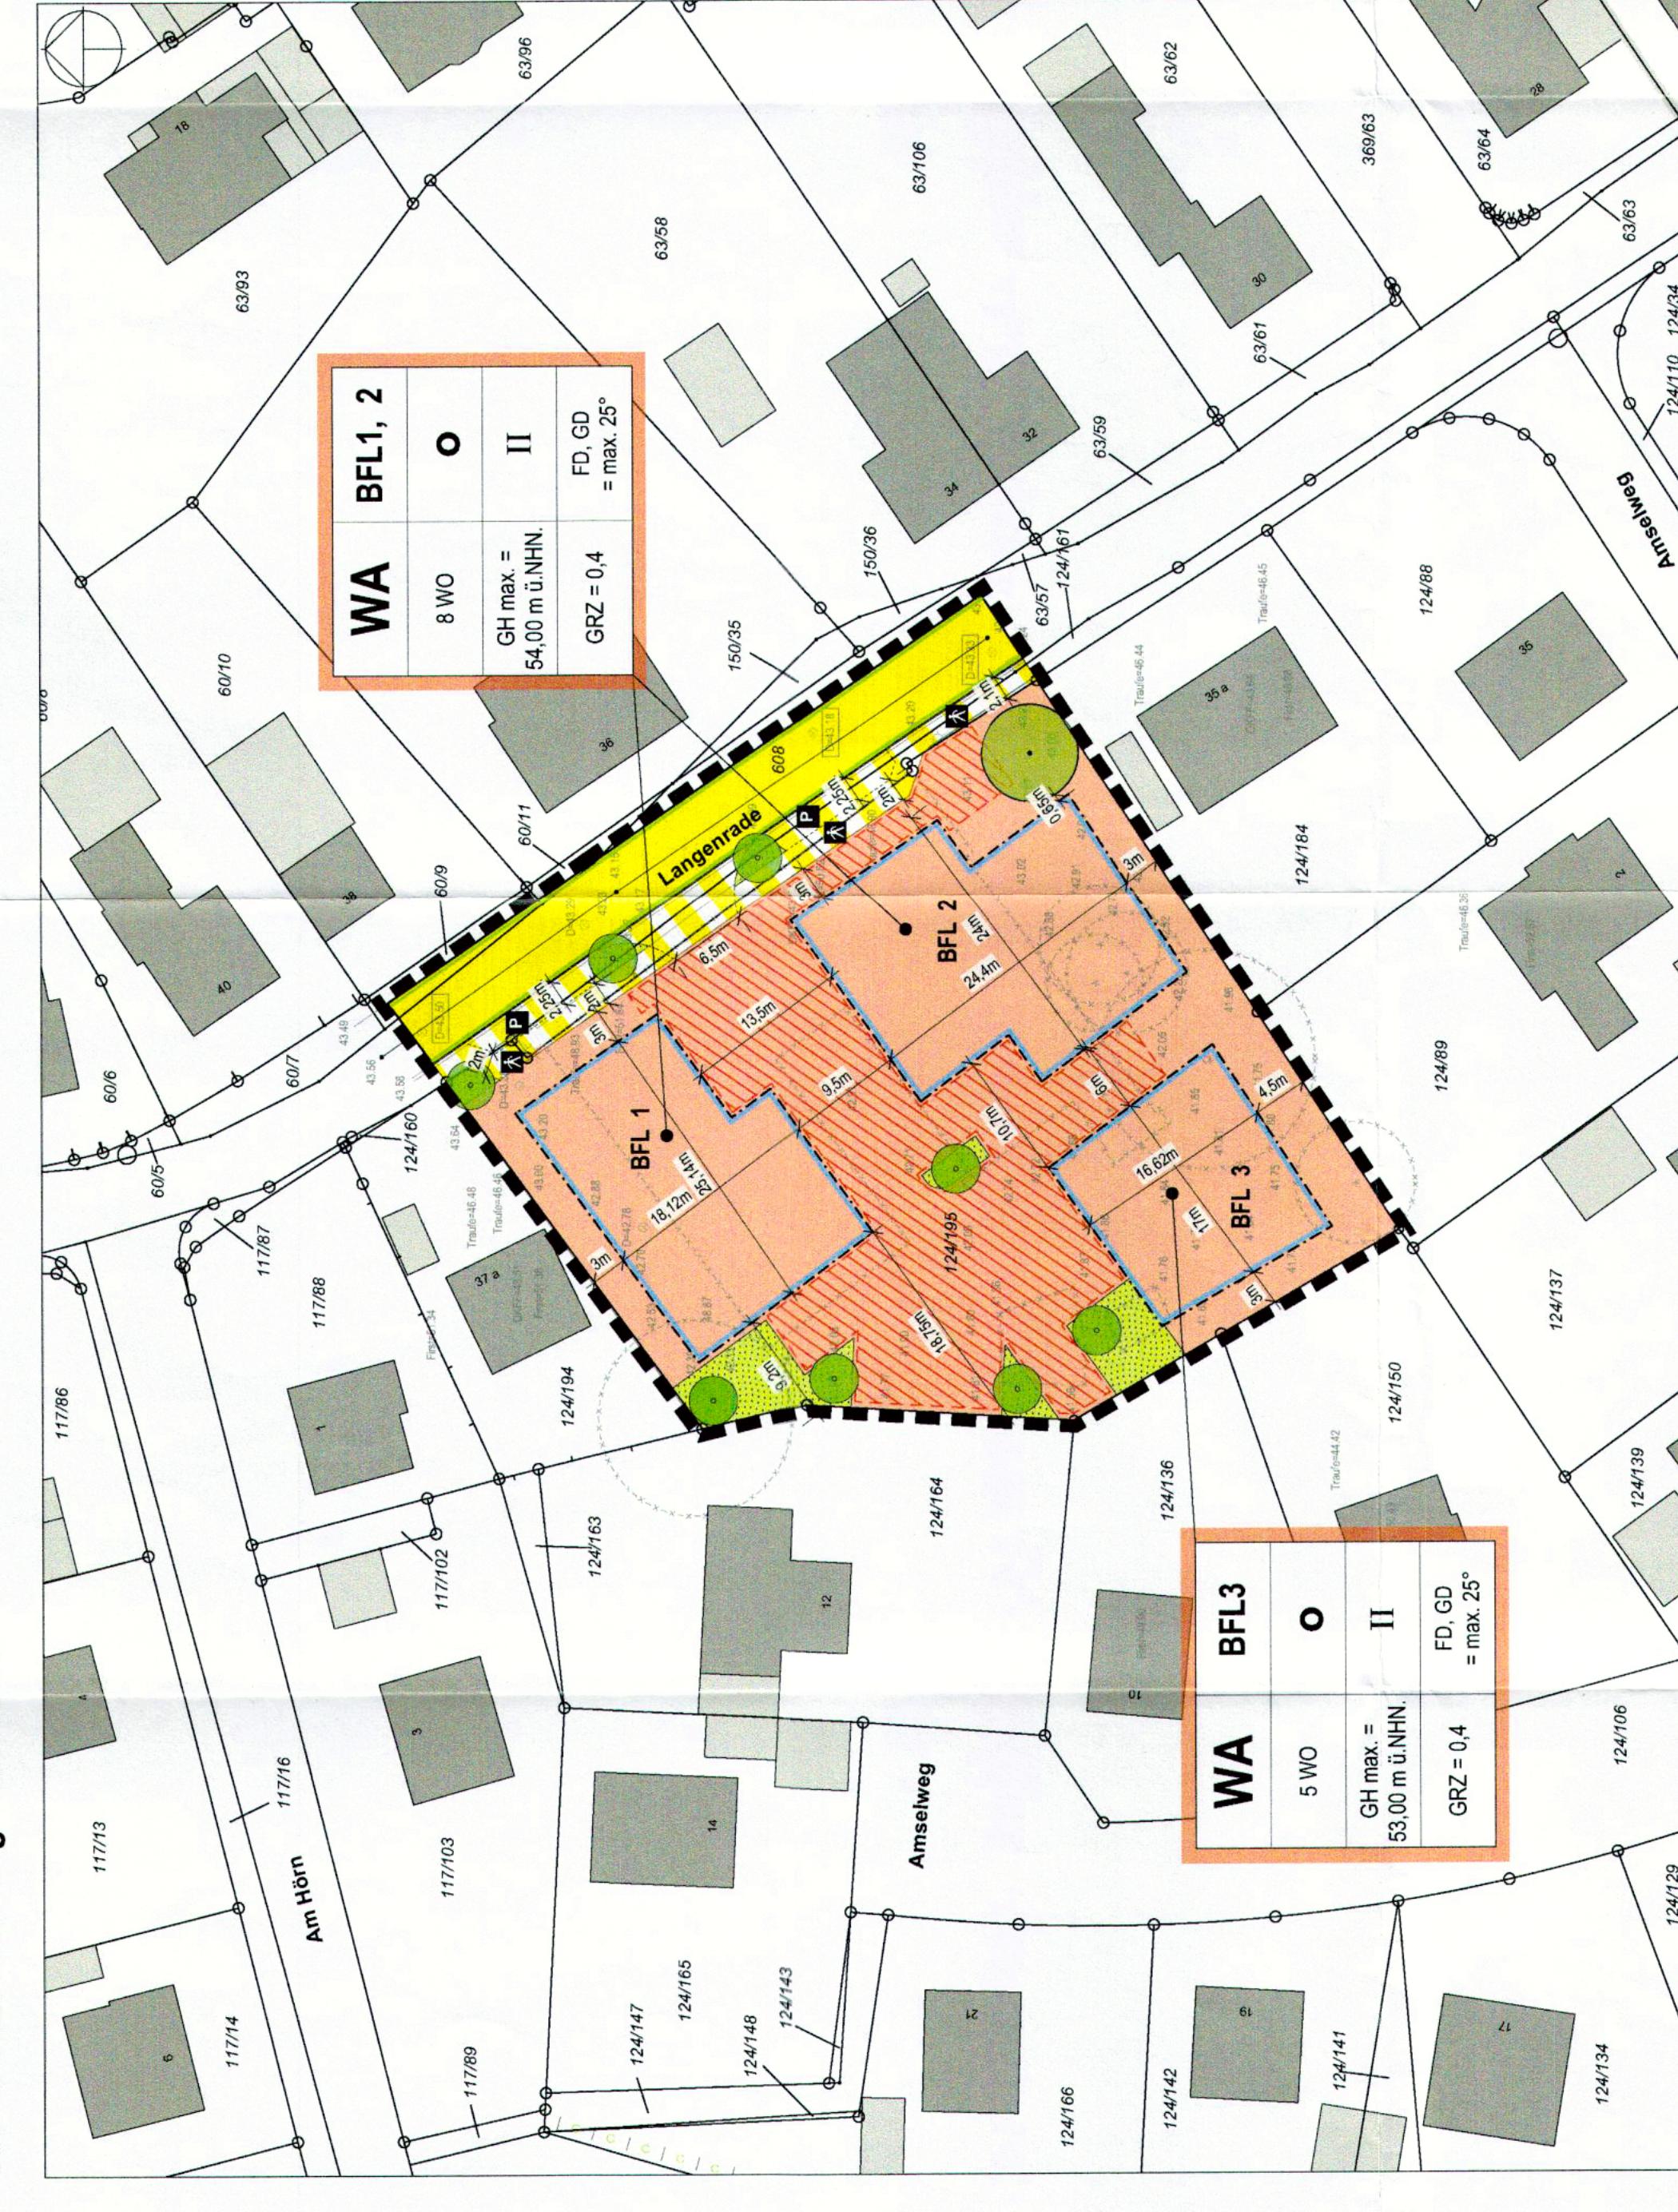

Planzeichnerklärung:

ERÄLUTERUNGEN

1. FESTSETZUNGEN (§ 9 BauGB und BauNVO)

PLÄNZECHEN		RECHTSGRUNDLAGEN	
1. FESTSETZUNGEN (§ 9 BauGB und BauNVO)		§ 9 Abs. 7 BauGB	
1.1. Grenze des räumlichen Geltungsbereiches des vorhabenbezogenen Bebauungsplanes Nr. 6		§ 9 Abs. 1 Nr. 6 BauGB	
1.2. Art der baulichen Nutzung		§ 9 Abs. 1 Nr. 1 BauGB + § BauNVO	
1.3. Höhen der baulichen Anlagen als Höchstmaß		§ 9 Abs. 2 z. § BauNVO	
1.4. Zähler des Volgeschosses als Höchstmaß z.B. II		+ § 10 Abs. 2 z. § BauNVO	
1.5. Maß der baulichen Nutzung		§ 9 Abs. 2 z. § BauNVO	
1.6. Grundflächenzahl z.B. 0,4		+ § 9 Abs. 3 § BauNVO	
