

GEPLANTES FLURSTÜCK ca. 3850 m²
GRZ I = 0,390 - GRZ II = 0,565

GEH-, FAHR- und LEITUNGSRECHT


PLANUNG GEBÄUDE
Schrägdach / Gründach

ABSTANDSFLÄCHEN
jeweils 3,00 m

ZUFAHRT und STELLPLÄTZE für Mitarbeiter

ÖFFENTLICHE STELLPLÄTZE
im Bereich der Kita

FUSSWEGE

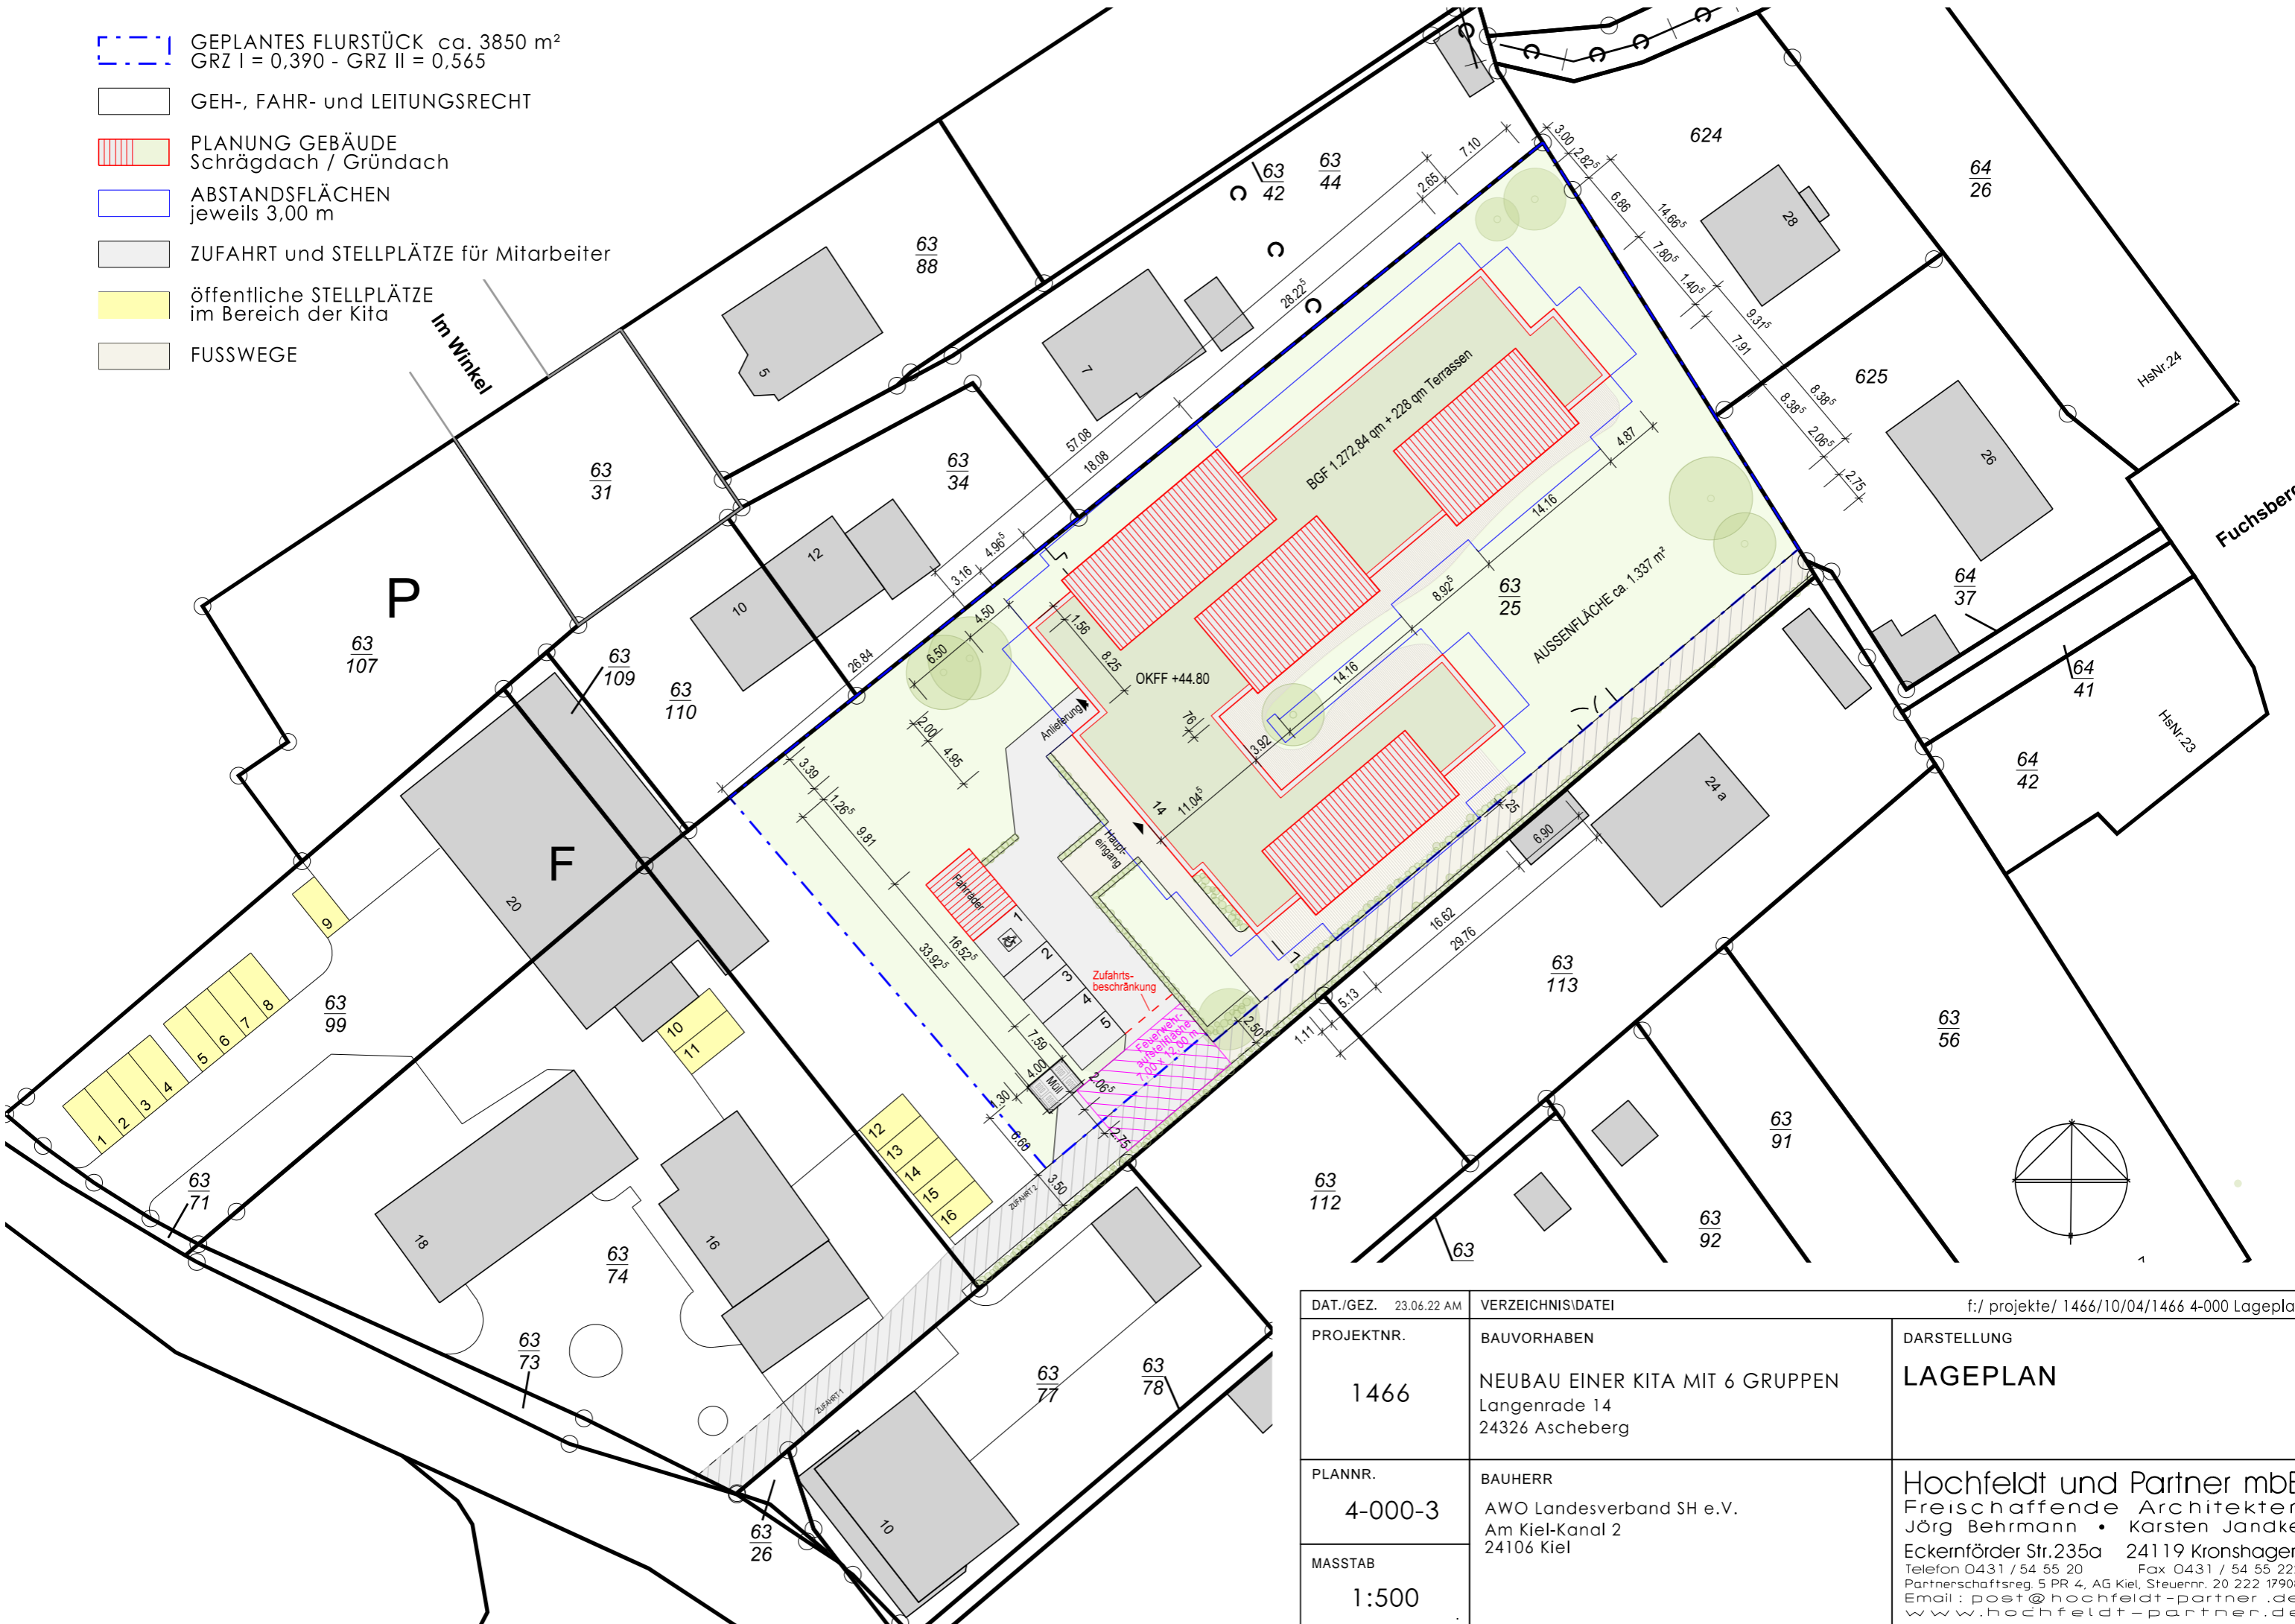

DAT./GEZ.	23.06.22 AM	VERZEICHNIS/DATEI	f:/projekte/1466/10/04/1466 4-000 Lageplan
PROJEKTNR.	1466	BAUVORHABEN	NEUBAU EINER KITA MIT 6 GRUPPEN Langenrade 14 24326 Ascheberg
PLANNR.	4-000-3	BAUHERR	AWO Landesverband SH e.V. Am Kiel-Kanal 2 24106 Kiel
MASSTAB	1:500	DARSTELLUNG	LAGEPLAN Hochfeldt und Partner mbB Freischaffende Architekten Jörg Behrmann • Karsten Janke Eckernförder Str.235a 24119 Kronshagen Telefon 0431 / 54 55 20 Fax 0431 / 54 55 222 Partnerschaftsreg. 5 PR 4, AG Kiel, Steuernr. 20 222 17908 Email: post@hochfeldt-partner.de www.hochfeldt-partner.de